



PSYCHIATRIE ST. JOSEF | NEUSS

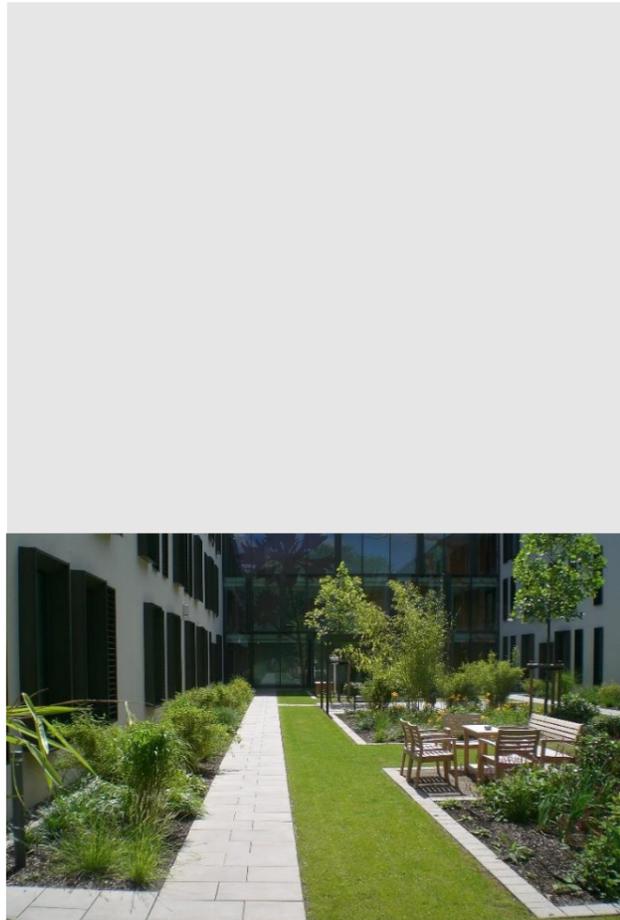

Projektdaten

LPH 1 – 9	
Planung	2005 – 2009
Ausführung	2009 – 2014
Fläche	25.000 m ²

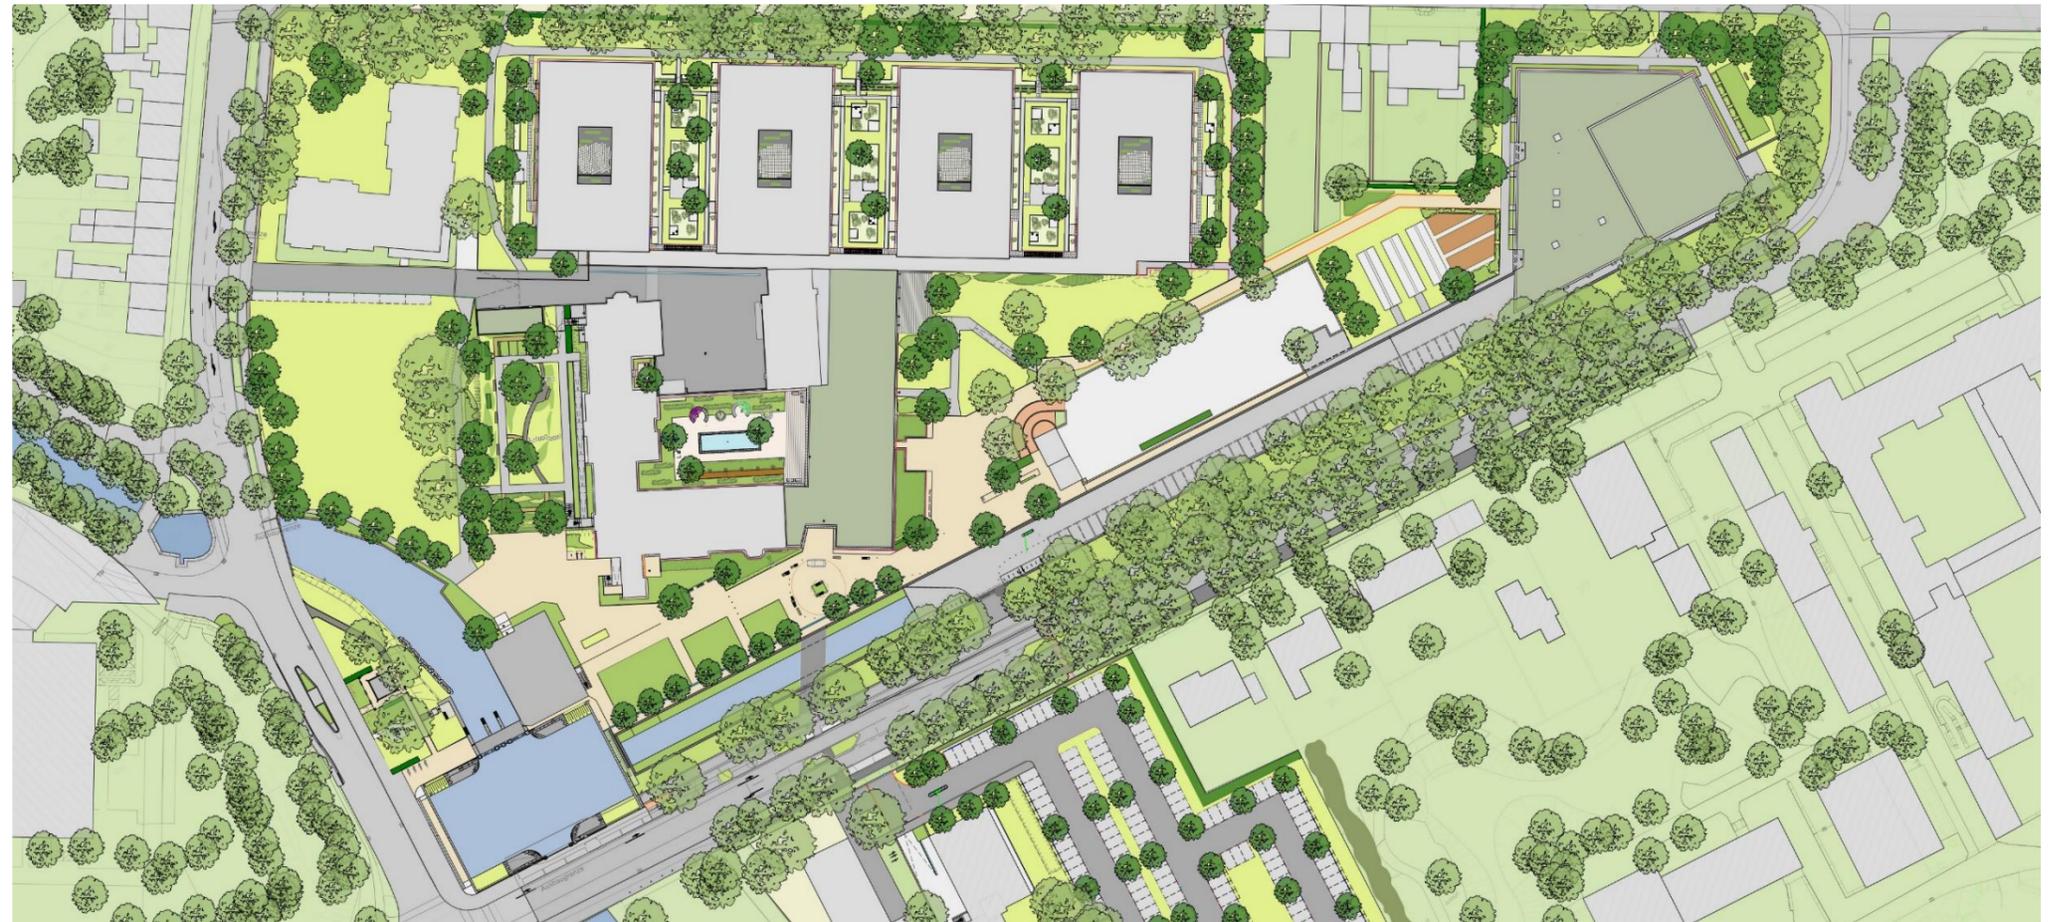

Projektbeschreibung

Im Rahmen der Erweiterung der Psychiatrie werden die Außenanlagen um die Klinik neu gestaltet. Das Gesamtkonzept sieht eine Öffnung des Areals vor: Fußwege auf dem Gelände verbinden die öffentlichen Wege miteinander.

Zuordnung unterschiedlicher Therapie- und Patientengärten an die einzelnen Bettenhäuser, Gestaltung eines repräsentativen neuen Eingangsbereich mit Kurzzeitstellplätzen und Integration der Zufahrt zur Ambulanz. Ausgestaltung des denkmalgeschützten Nordkanals als teilbepflanztes Wasserbecken. Neubau eines Parkplatzes der Klinik mit dezentraler Entwässerung (Versickerungsmulden).

Die Förderung erfolgt durch Konjunkturpaket 2 und wurde gemäß VOB ausgeführt. Die Kosten und Termine wurden eingehalten.

PSYCHIATRIE ST. JOSEF | NEUSS

